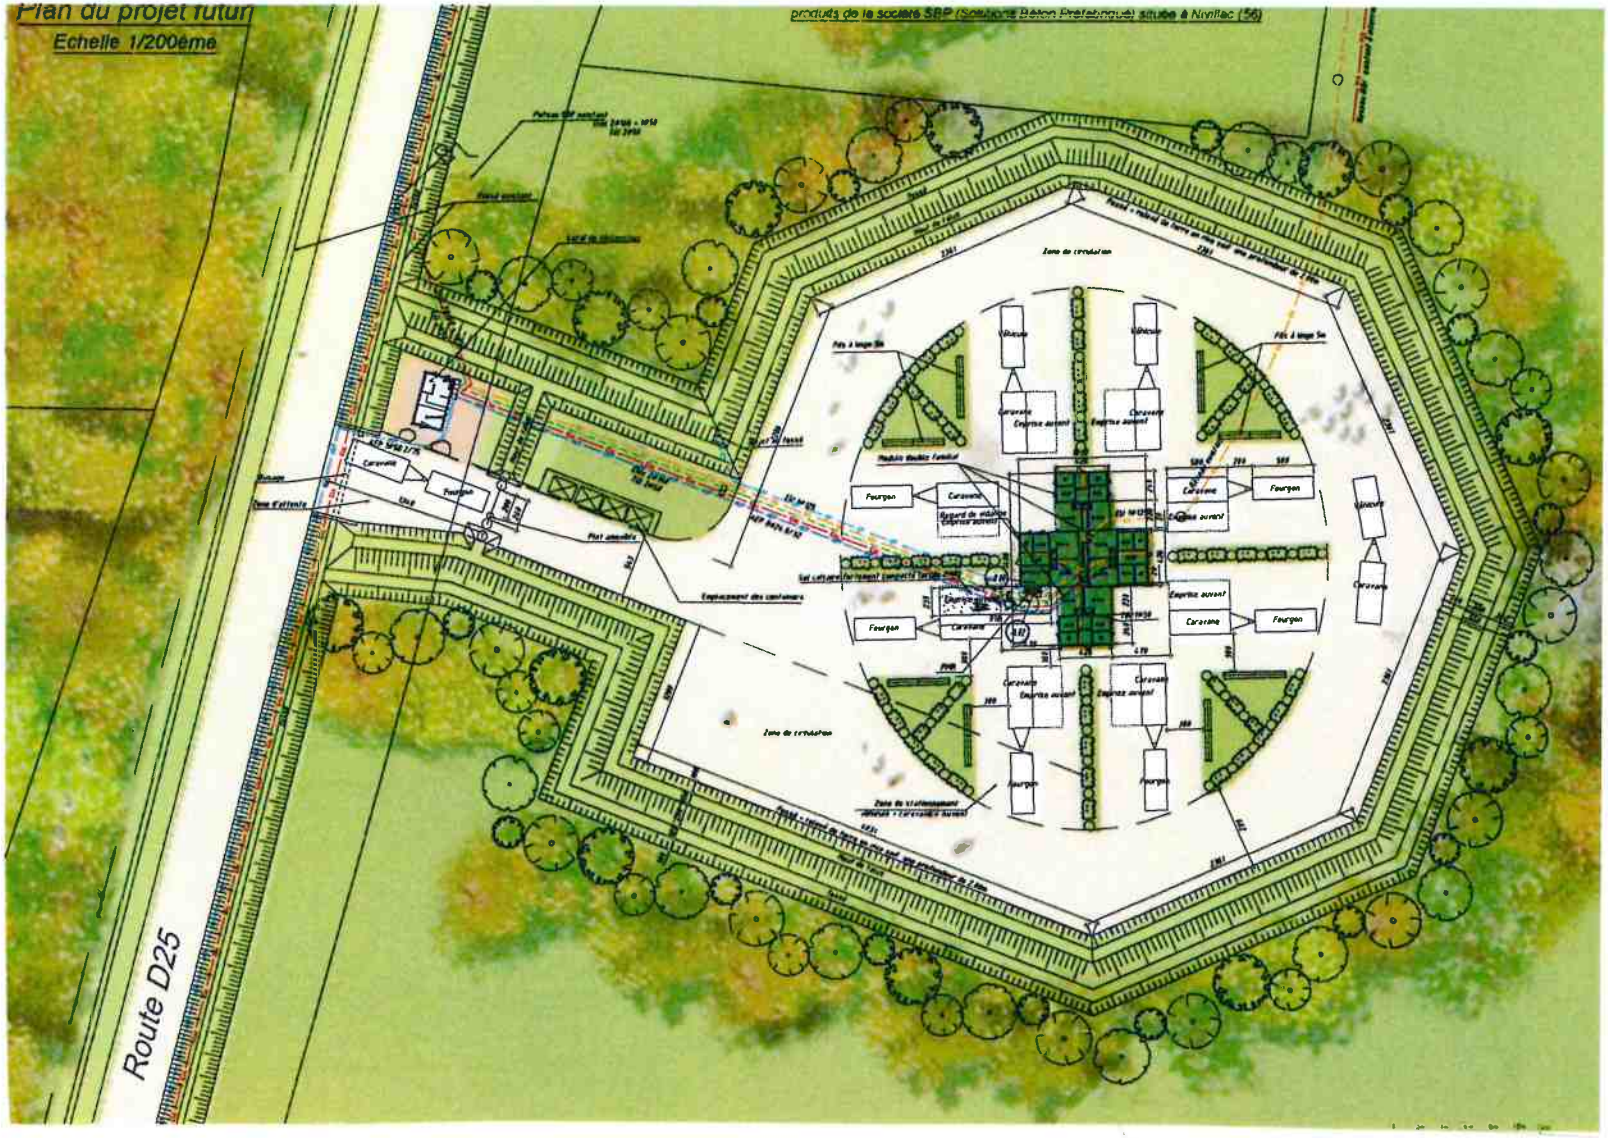
Plan du projet futur
Echelle 1/200ème
produits de la société SRP (Solutions Béton Préfabriqué) située à Nivillac (56)
Route D25